


## Wohnungstyp 1

Wohnfläche ca. 54,33 m<sup>2</sup>

Objekt: Uns Hüsung 2-5,  
19230 Hagenow

Räume: 2 Zimmer, 1 Küche, 1 Bad, 1 Flur,  
Balkon/Terrasse, 1 Abstellraum im  
Dachgeschoss

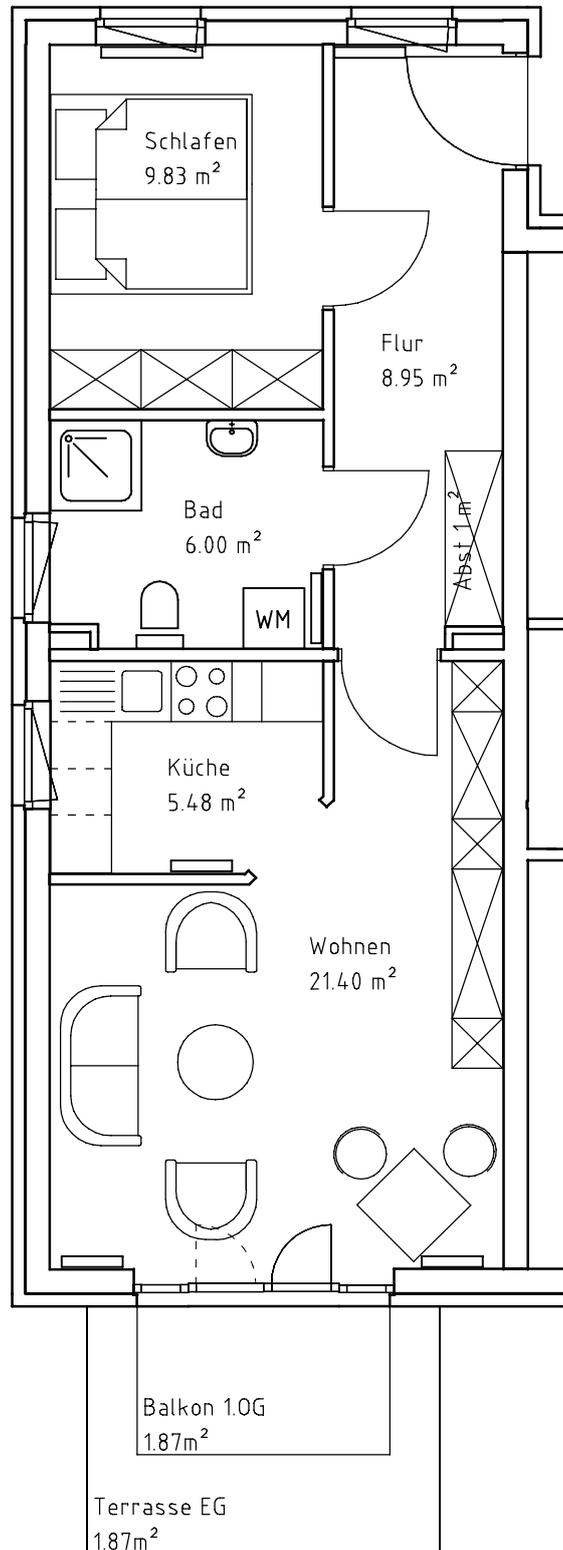




## Wohnungstyp 2

Wohnfläche ca. 53,93 m<sup>2</sup>

Objekt: Uns Hüsung 2-5,  
19230 Hagenow

Räume: 2 Zimmer, 1 Küche, 1 Bad, 1 Flur,  
Balkon/Terrasse, 1 Abstellraum im  
Dachgeschoss

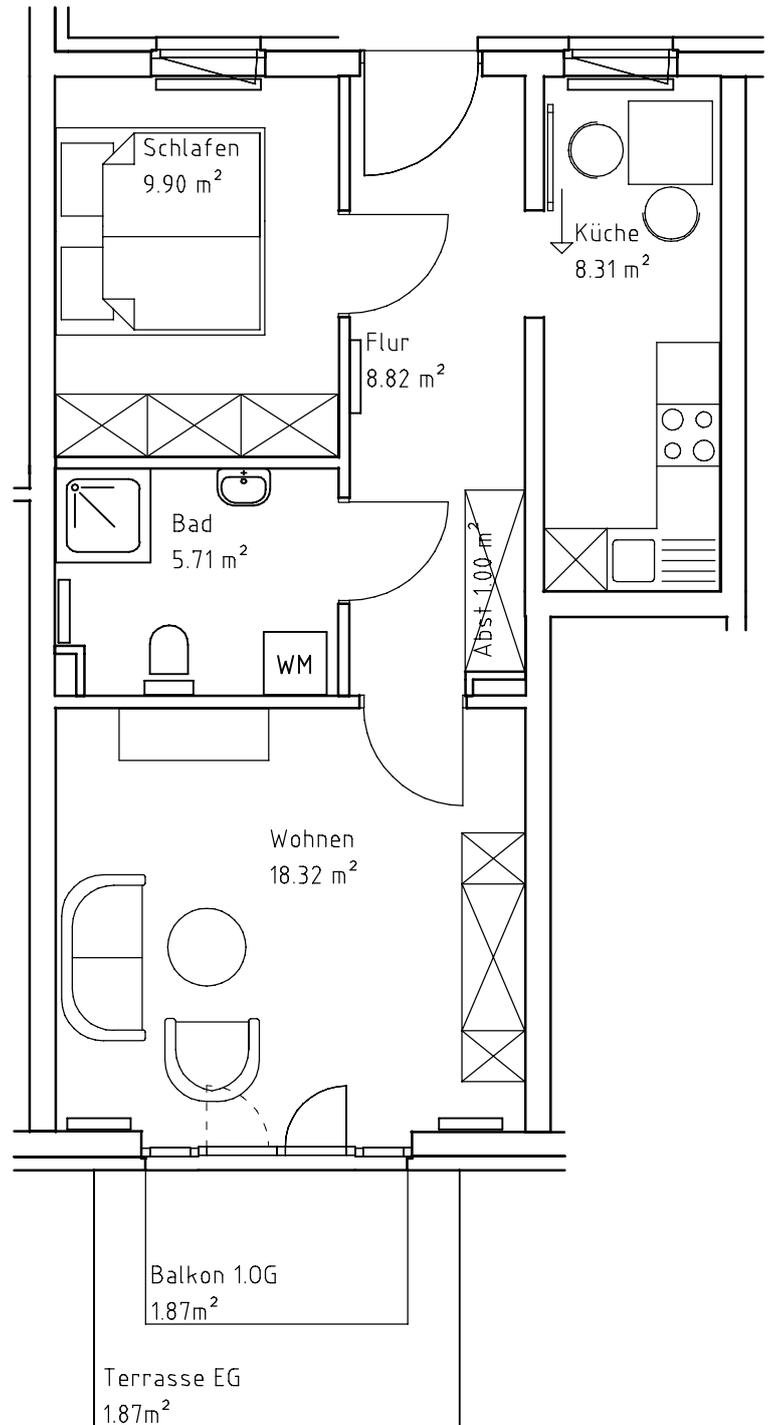





## Wohnungstyp 3

Wohnfläche ca. 53,93 m<sup>2</sup>

Objekt: Uns Hüsung 2-5,  
19230 Hagenow

Räume: 2 Zimmer, 1 Küche, 1 Bad, 1 Flur,  
Balkon/Terrasse, 1 Abstellraum im  
Dachgeschoss

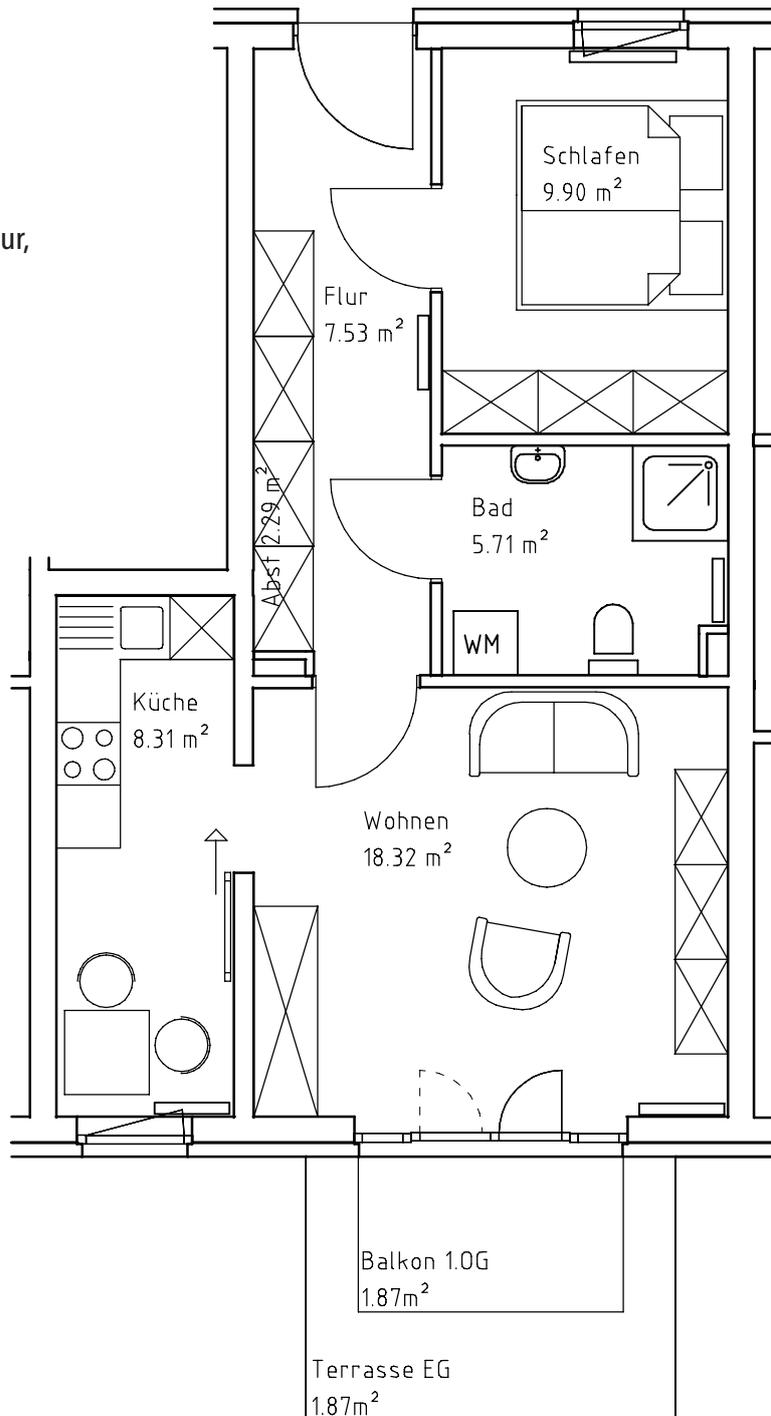

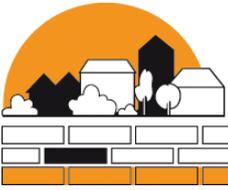


## Wohnungstyp 4 (rollstuhlgerecht)

Wohnfläche ca. 51,01 m<sup>2</sup>

Objekt: Uns Hüsung 2-5,  
19230 Hagenow

Räume: 2 Zimmer, 1 Küche, 1 Bad, 1 Flur,  
Balkon/Terrasse, 1 Abstellraum im Keller

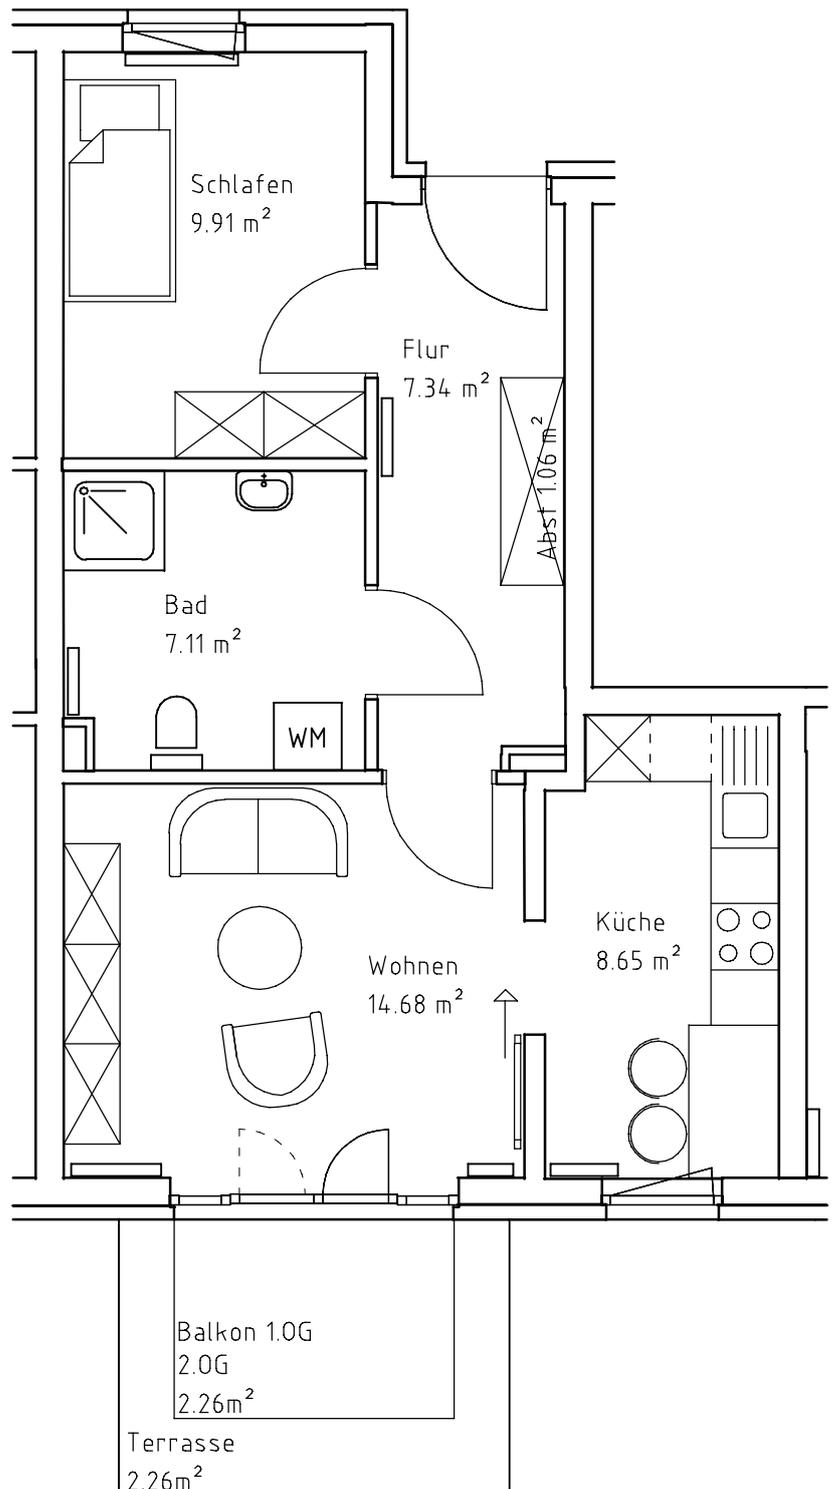




## Wohnungstyp 5

Wohnfläche ca. 48,08 m<sup>2</sup>

Objekt: Uns Hüsung 2-5,  
19230 Hagenow

Räume: 2 Zimmer, 1 Küche, 1 Bad,  
1 Flur, Balkon/Terrasse,  
1 Abstellraum im Dachgeschoss

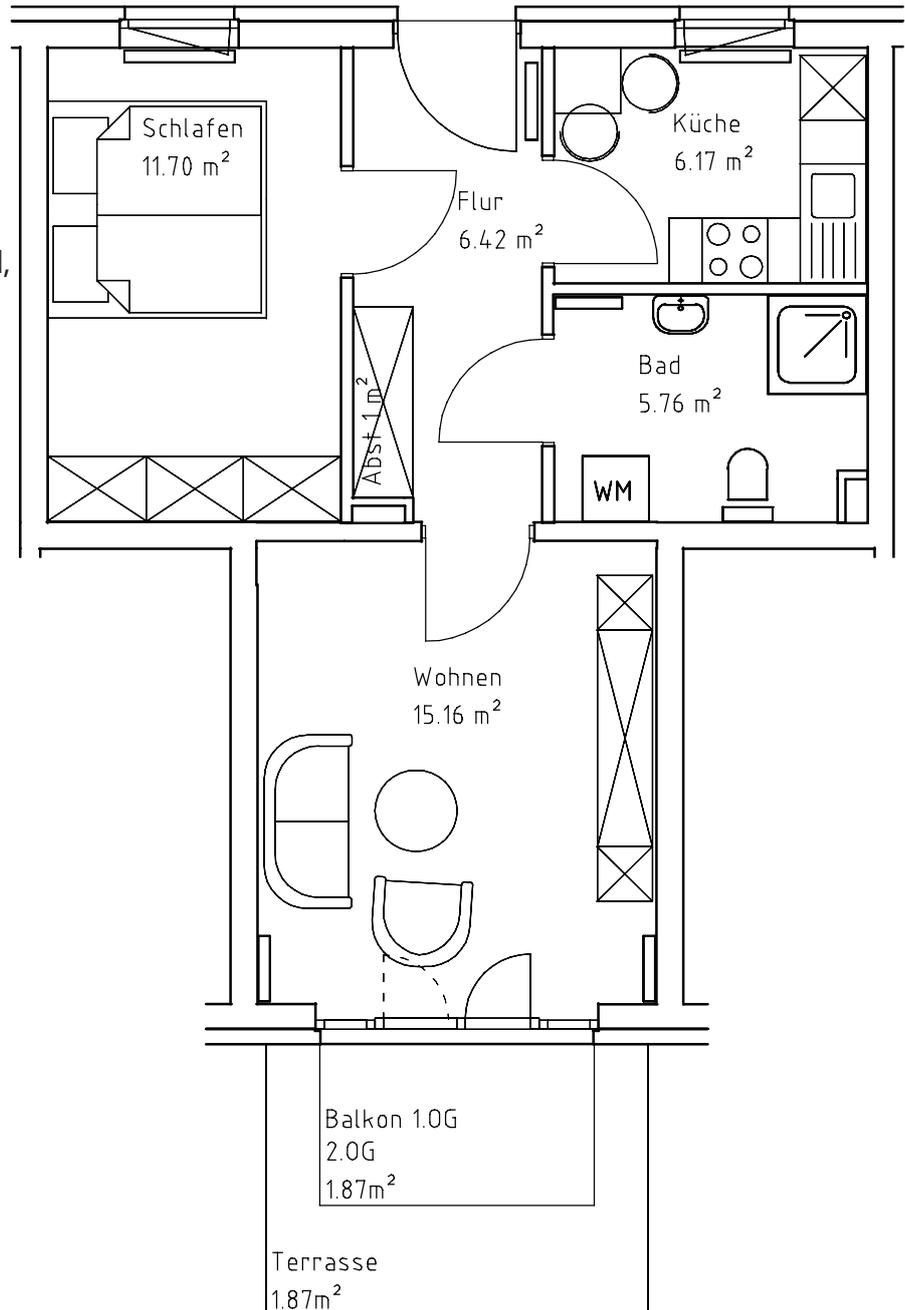



## Wohnungstyp 6

Wohnfläche ca. 68,39 m<sup>2</sup>

Objekt: Uns Hüsung 2-5,  
19230 Hagenow

Räume: 3 Zimmer, 1 Küche, 1 Bad,  
1 Flur, Balkon/Terrasse,  
1 Abstellraum im Dachgeschoss

