




Wohnungstyp 1

Wohnfläche ca. 54,33 m²

Objekt: Uns Hüsung 2-5,
19230 Hagenow

Räume: 2 Zimmer, 1 Küche, 1 Bad, 1 Flur,
Balkon/Terrasse, 1 Abstellraum im
Dachgeschoss

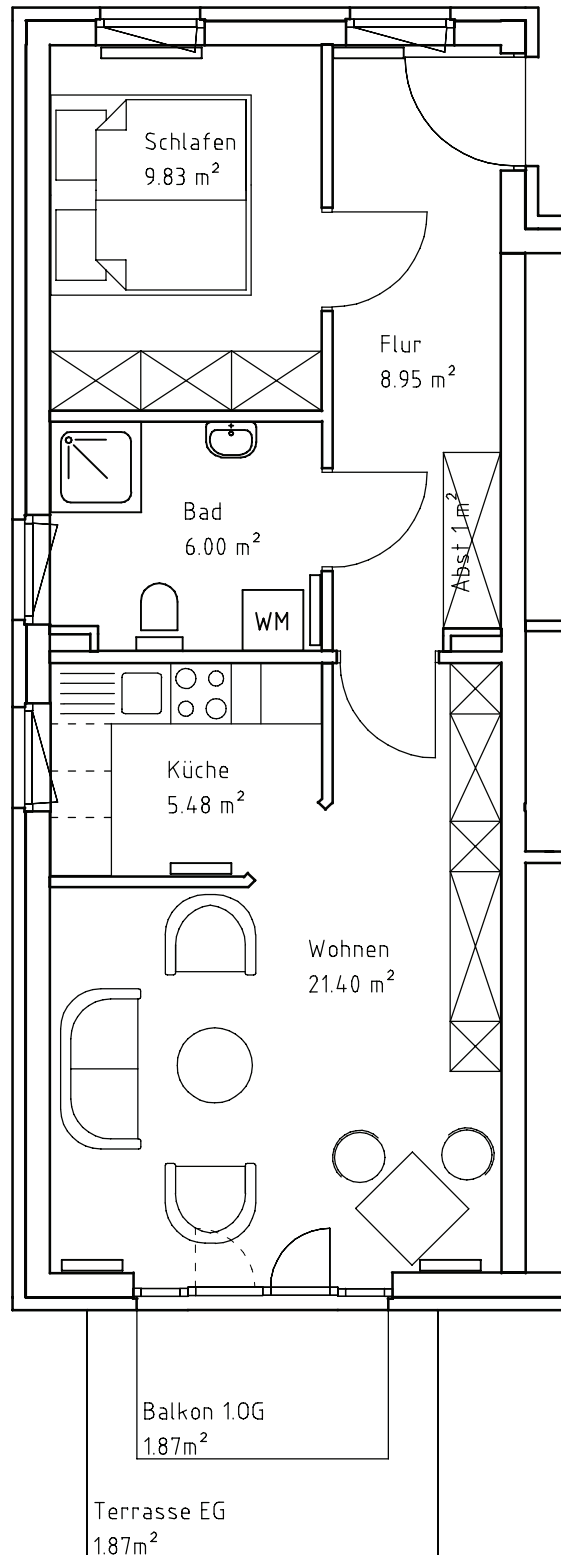




Wohnungstyp 2

Wohnfläche ca. 53,93 m²

Objekt: Uns Hüsung 2-5,
19230 Hagenow

Räume: 2 Zimmer, 1 Küche, 1 Bad, 1 Flur,
Balkon/Terrasse, 1 Abstellraum im
Dachgeschoss

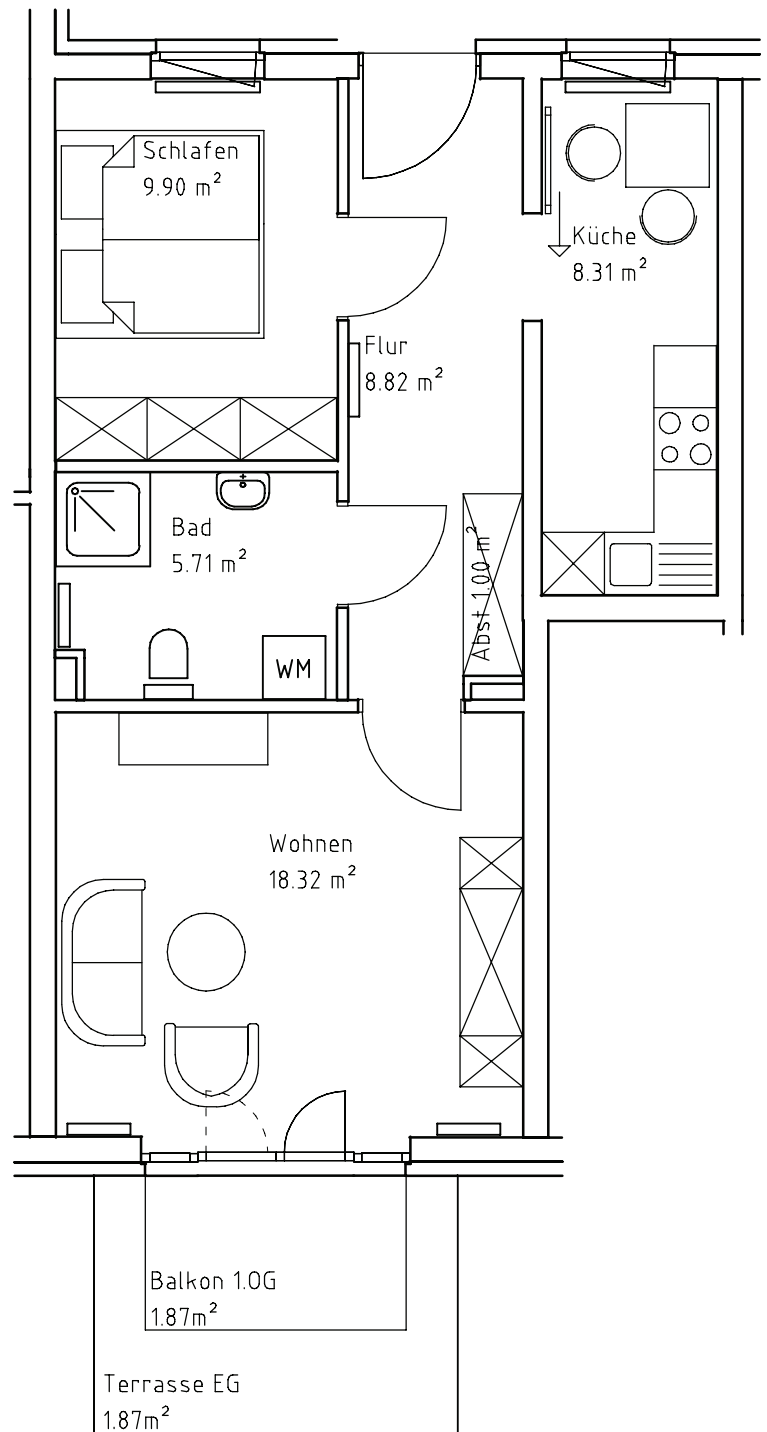




Wohnungstyp 3

Wohnfläche ca. 53,93 m²

Objekt: Uns Hüsung 2-5,
19230 Hagenow

Räume: 2 Zimmer, 1 Küche, 1 Bad, 1 Flur,
Balkon/Terrasse, 1 Abstellraum im
Dachgeschoss

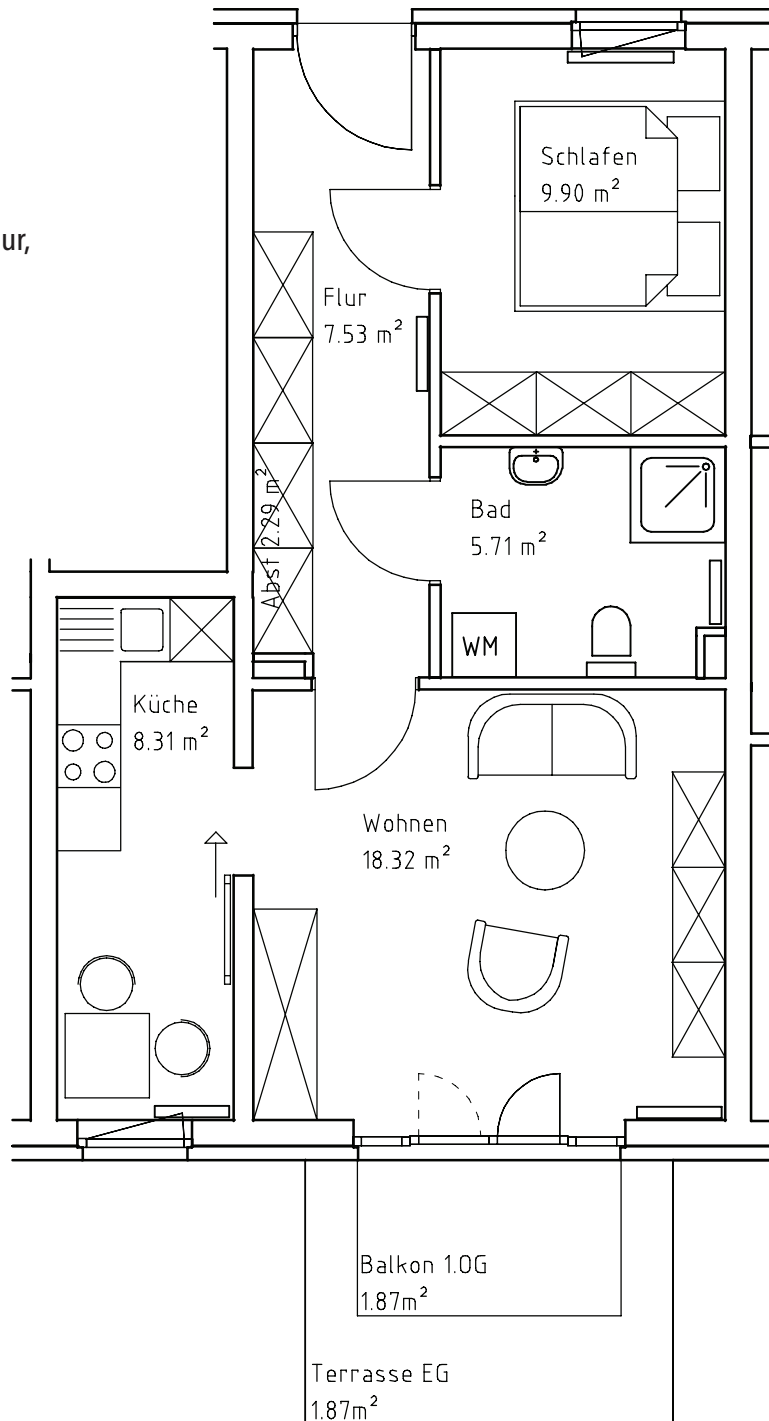




Wohnungstyp 4 (rollstuhlgerecht)

Wohnfläche ca. 51,01 m²

Objekt: Uns Hüsung 2-5,
19230 Hagenow

Räume: 2 Zimmer, 1 Küche, 1 Bad, 1 Flur,
Balkon/Terrasse, 1 Abstellraum im Keller

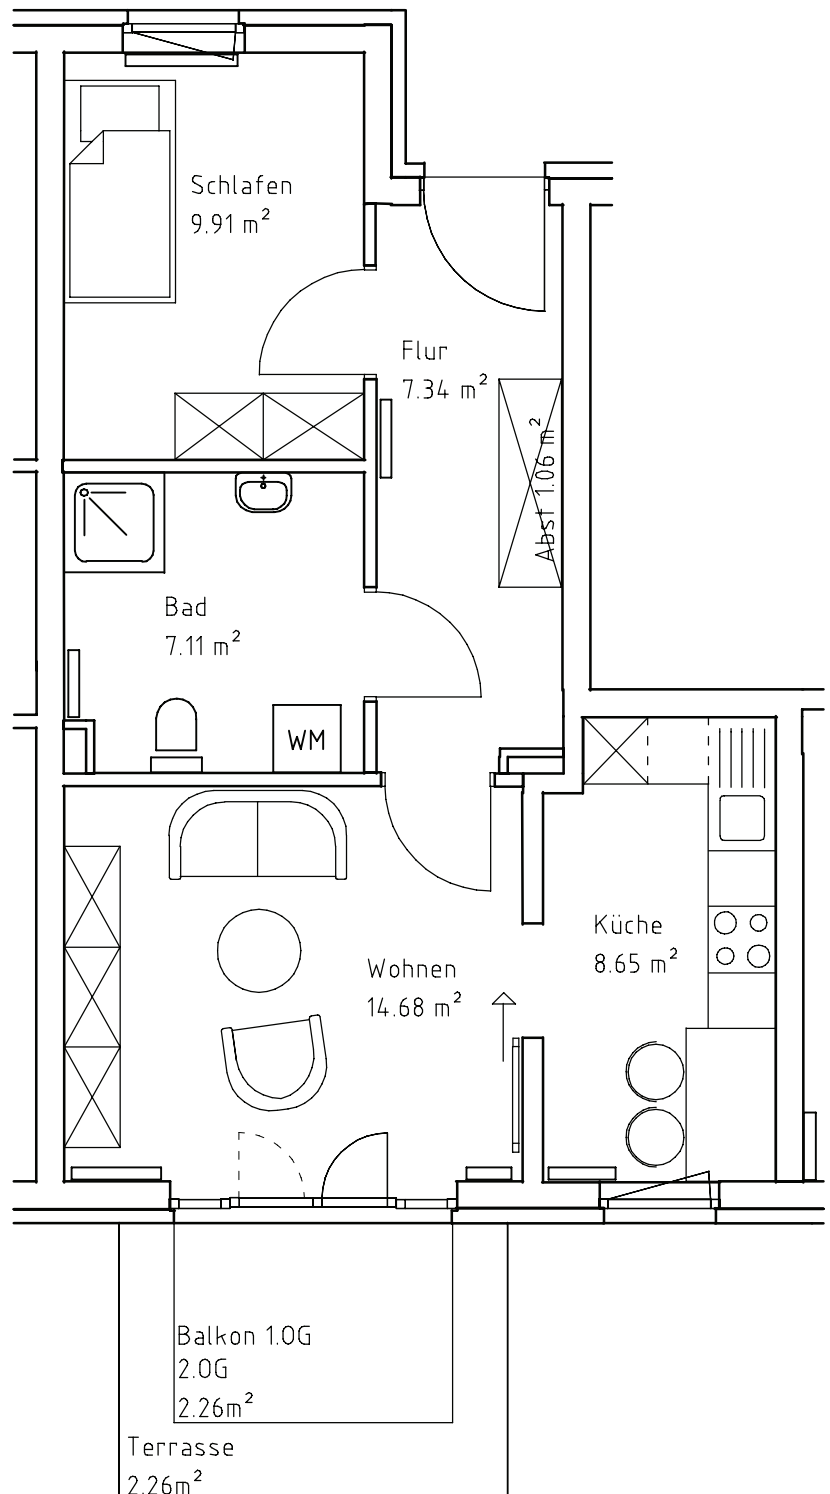




Wohnungstyp 5

Wohnfläche ca. 48,08 m²

Objekt: Uns Hüsung 2-5,
19230 Hagenow

Räume: 2 Zimmer, 1 Küche, 1 Bad,
1 Flur, Balkon/Terrasse,
1 Abstellraum im Dachgeschoss

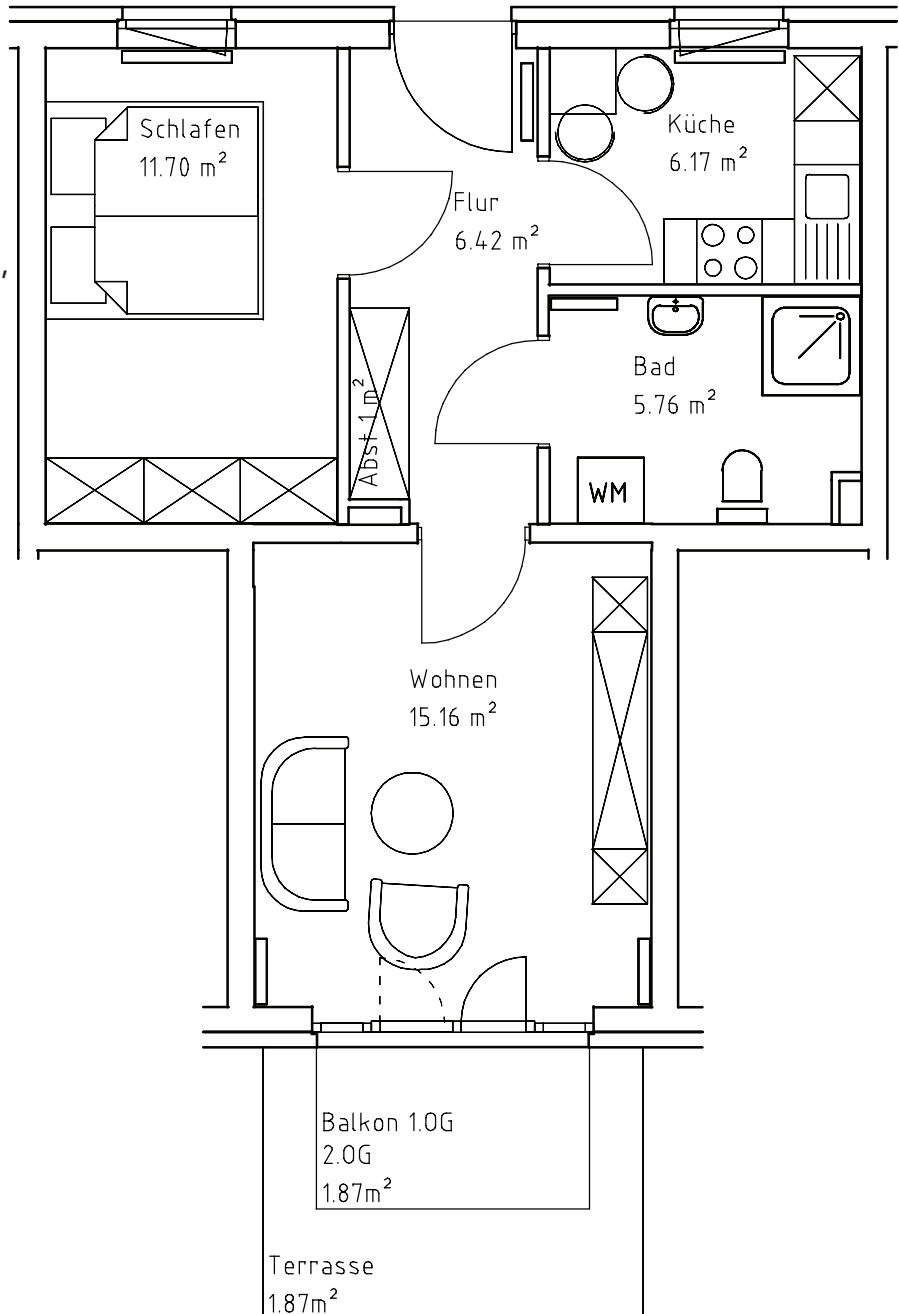



Wohnungstyp 6

Wohnfläche ca. 48,08 m²

Objekt: Uns Hüsung 2-5,
19230 Hagenow

Räume: 3 Zimmer, 1 Küche, 1 Bad,
1 Flur, Balkon/Terrasse,
1 Abstellraum im Dachgeschoss

